


# SCHIESSANLAGE R.S.V. OERLIKON

## SCHÜTZENHAUS GRUNDRISS MST. 1:100

Haus 2'000

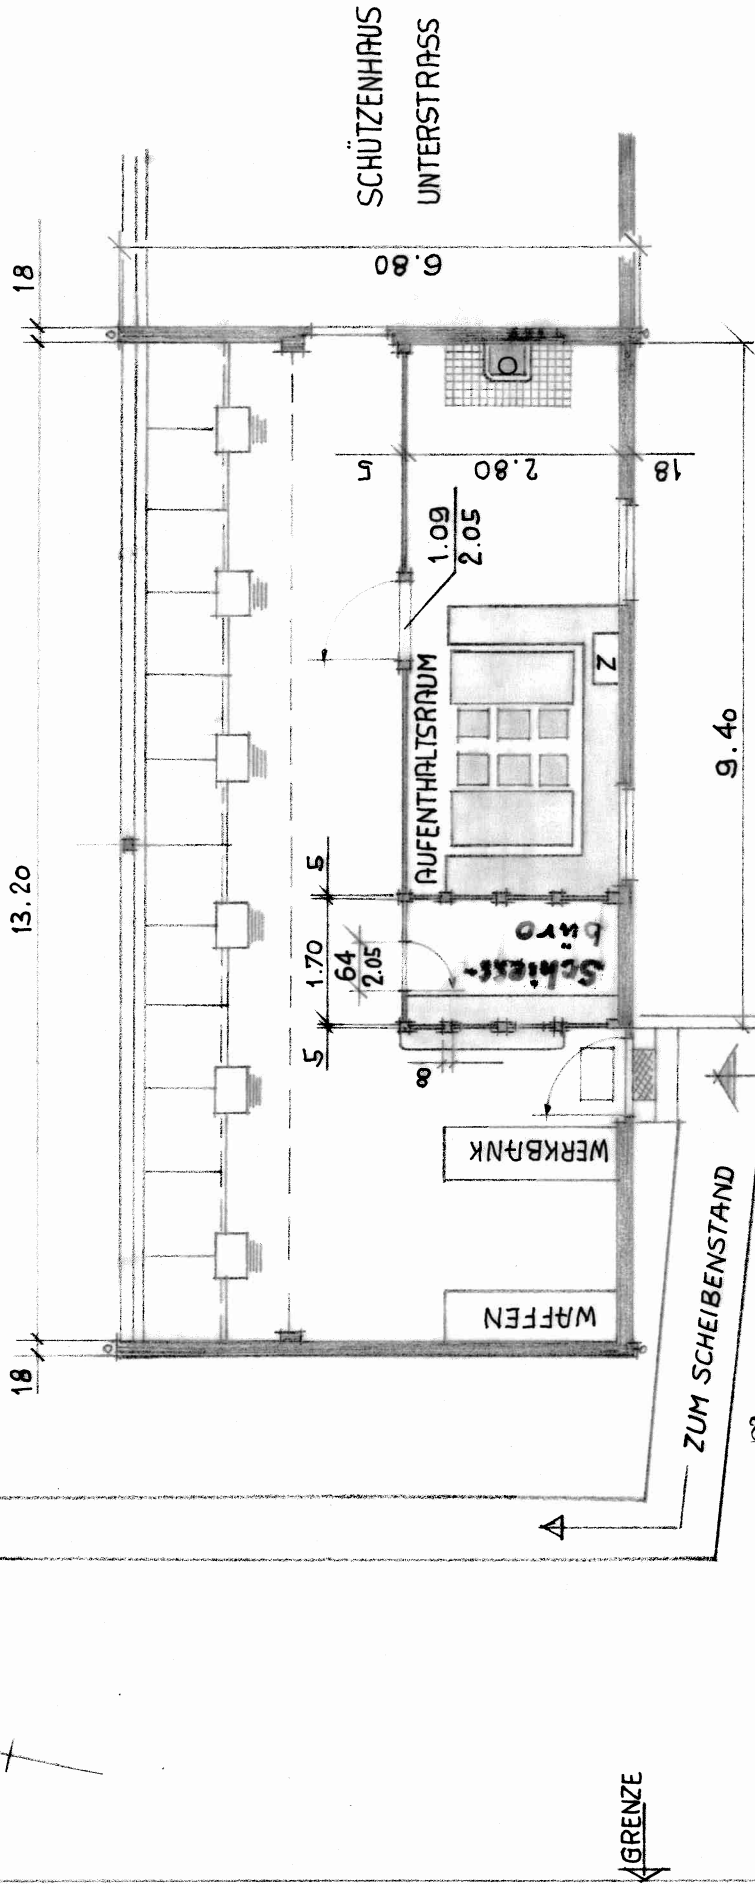

### NACHTRÄGLICHER EINBAU EINES AUFENTHALTS- RAUMES MIT SCHIESSBÜRO

ZÜRICH, DEN 16. JUNI 71

TROTTOIR